




# Bestaand Begane Grond

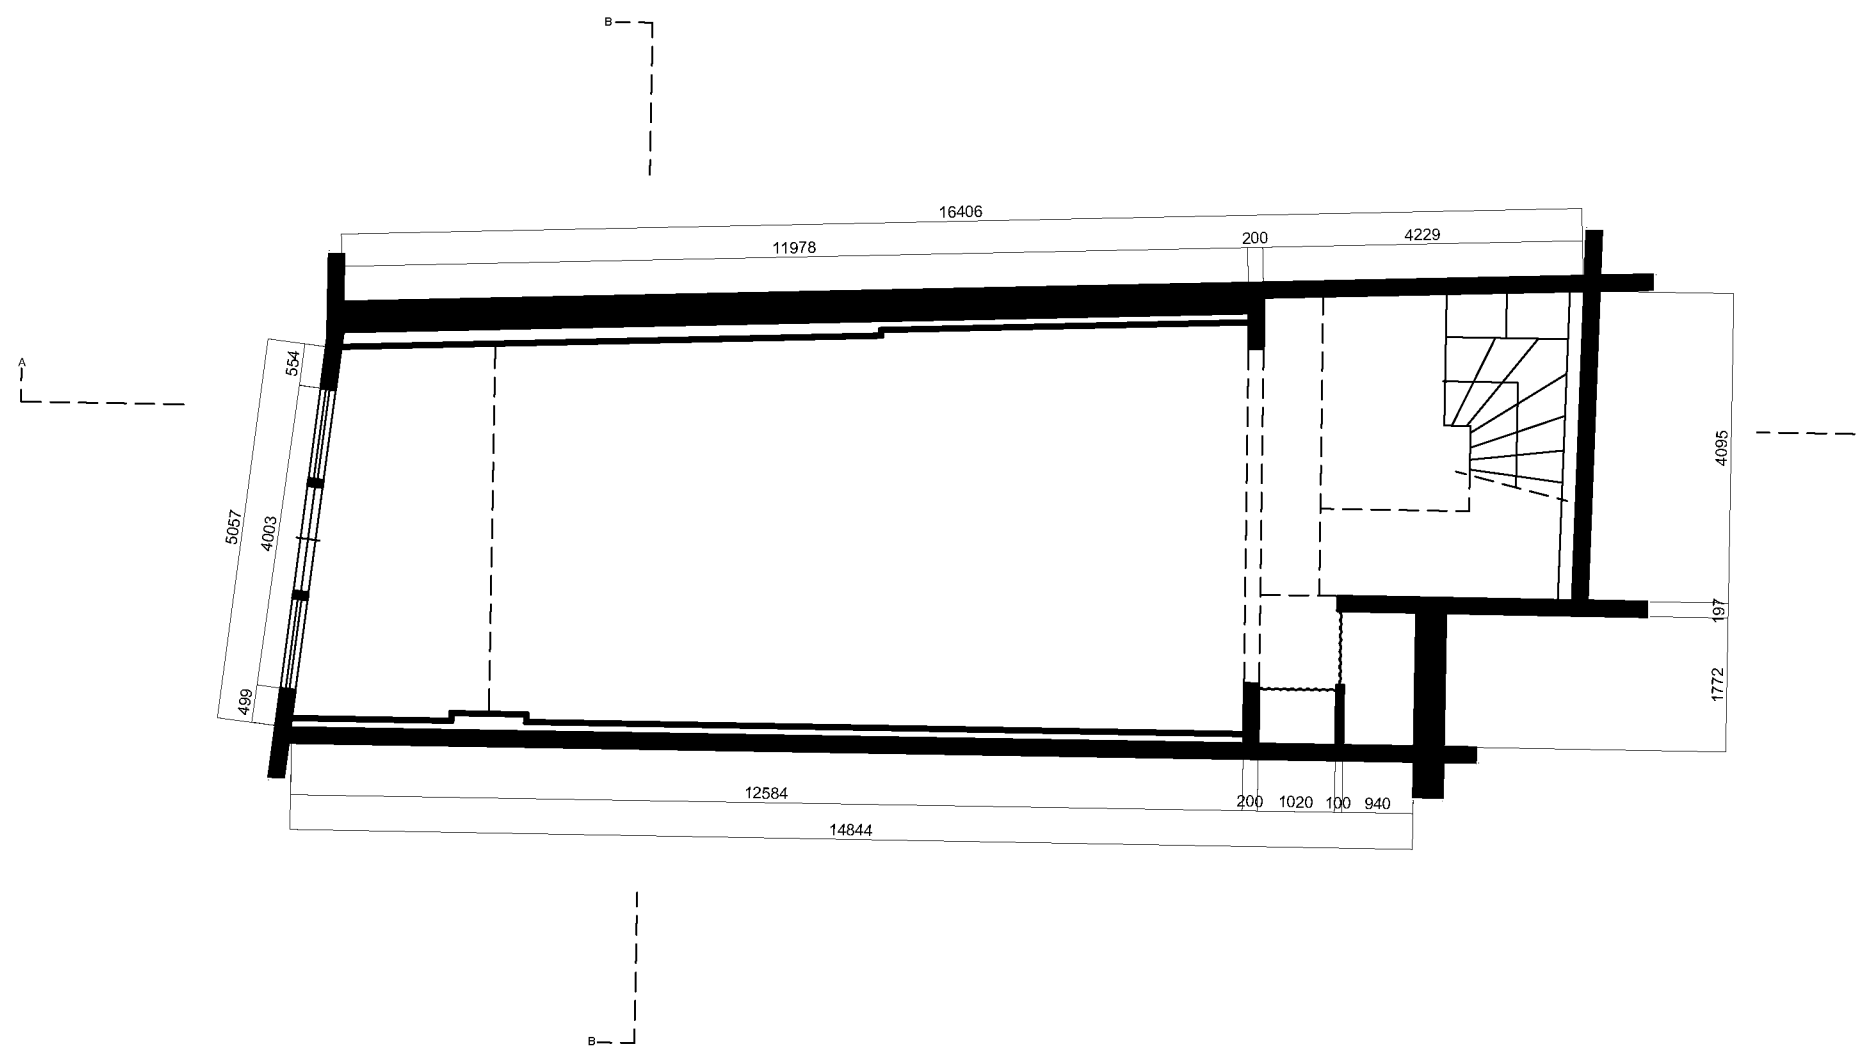

Bestaand  
Eerste Verdieping

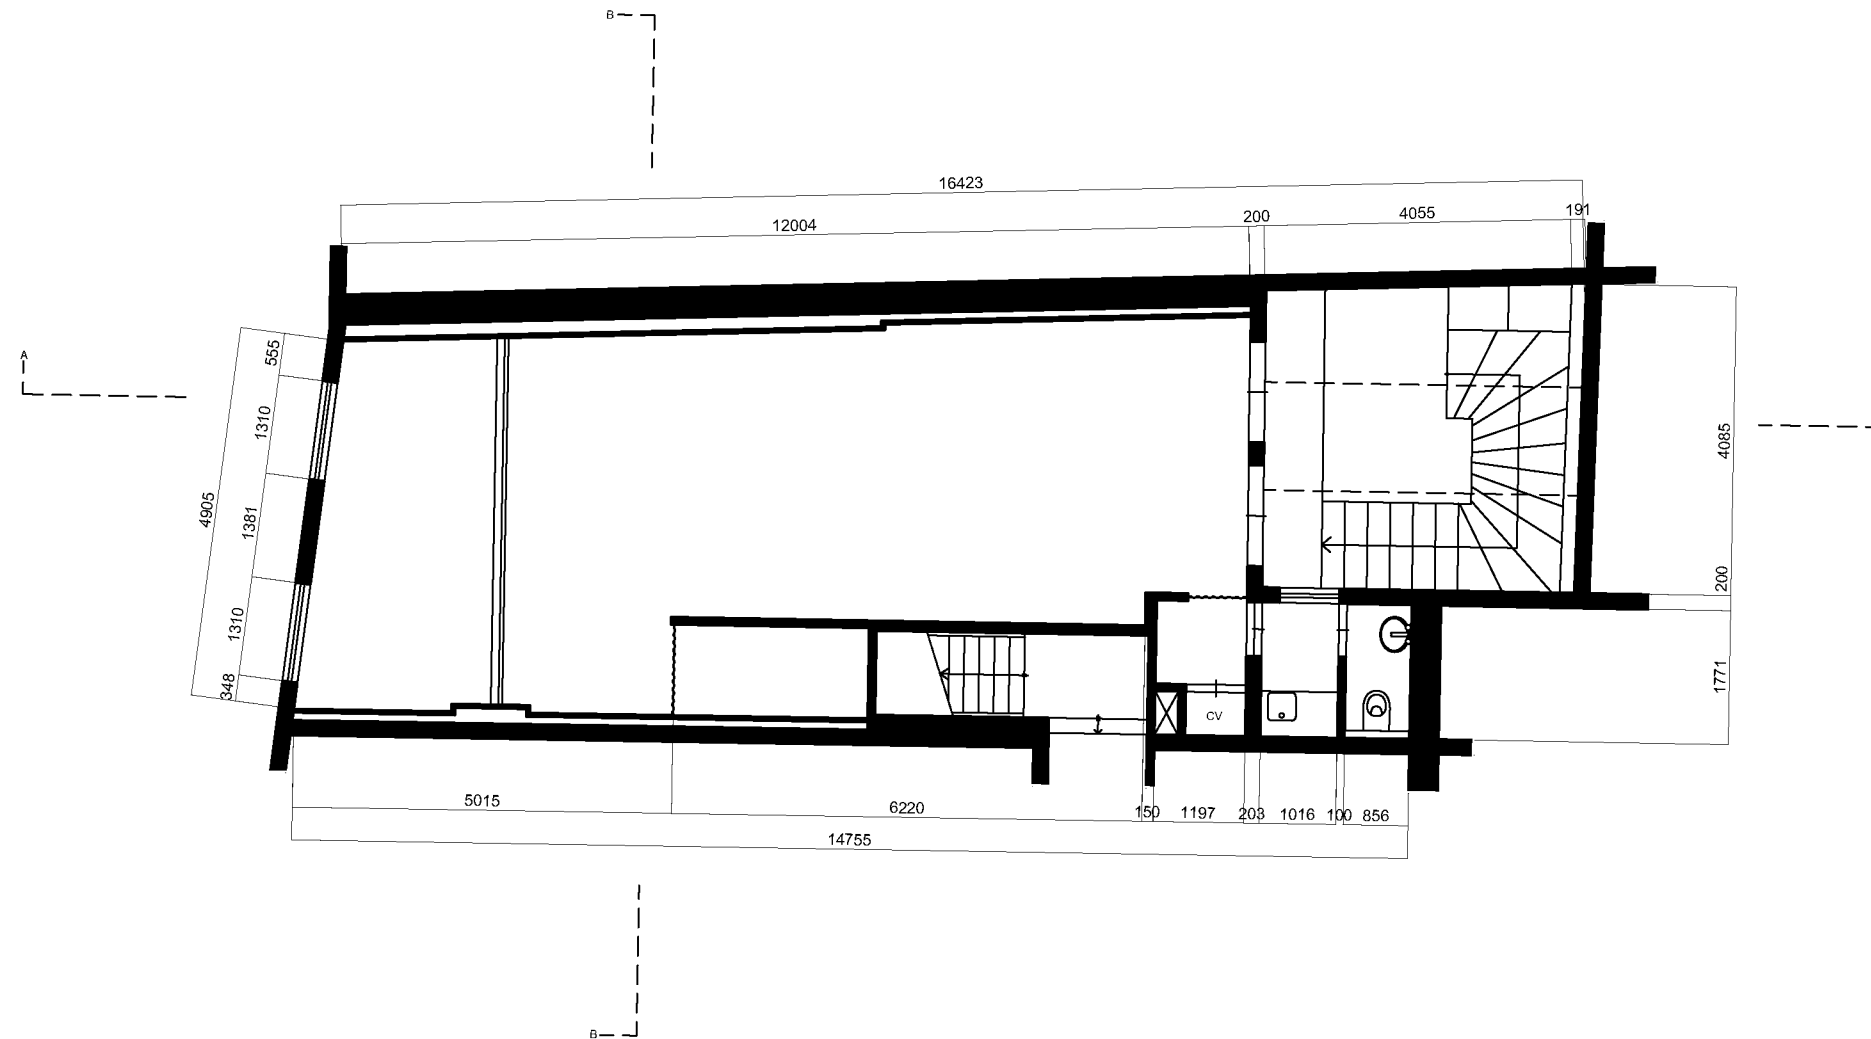

Bestaand  
Doorsnede A-A

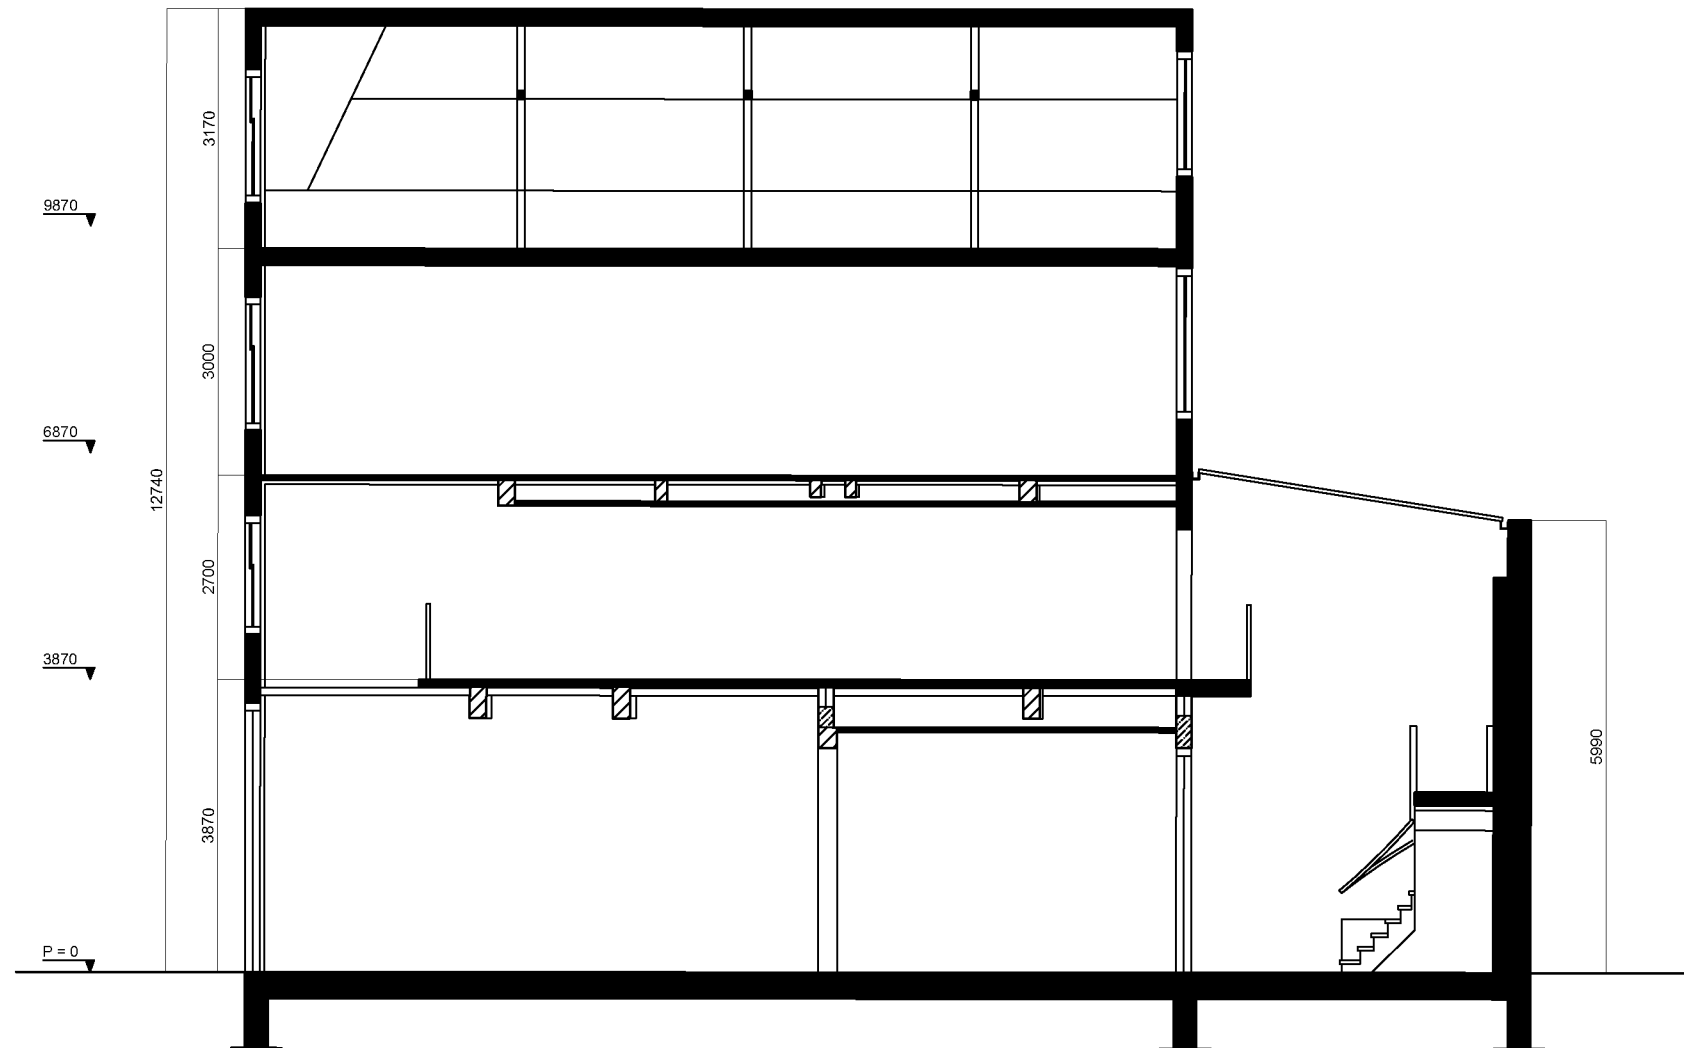

Bestaand  
Doorsnede B-B

